




Beliggenhet og høyder må kun oppfattes som orienterende.
Nøyaktigheten varierer. Ledningskartet er ikke komplett.

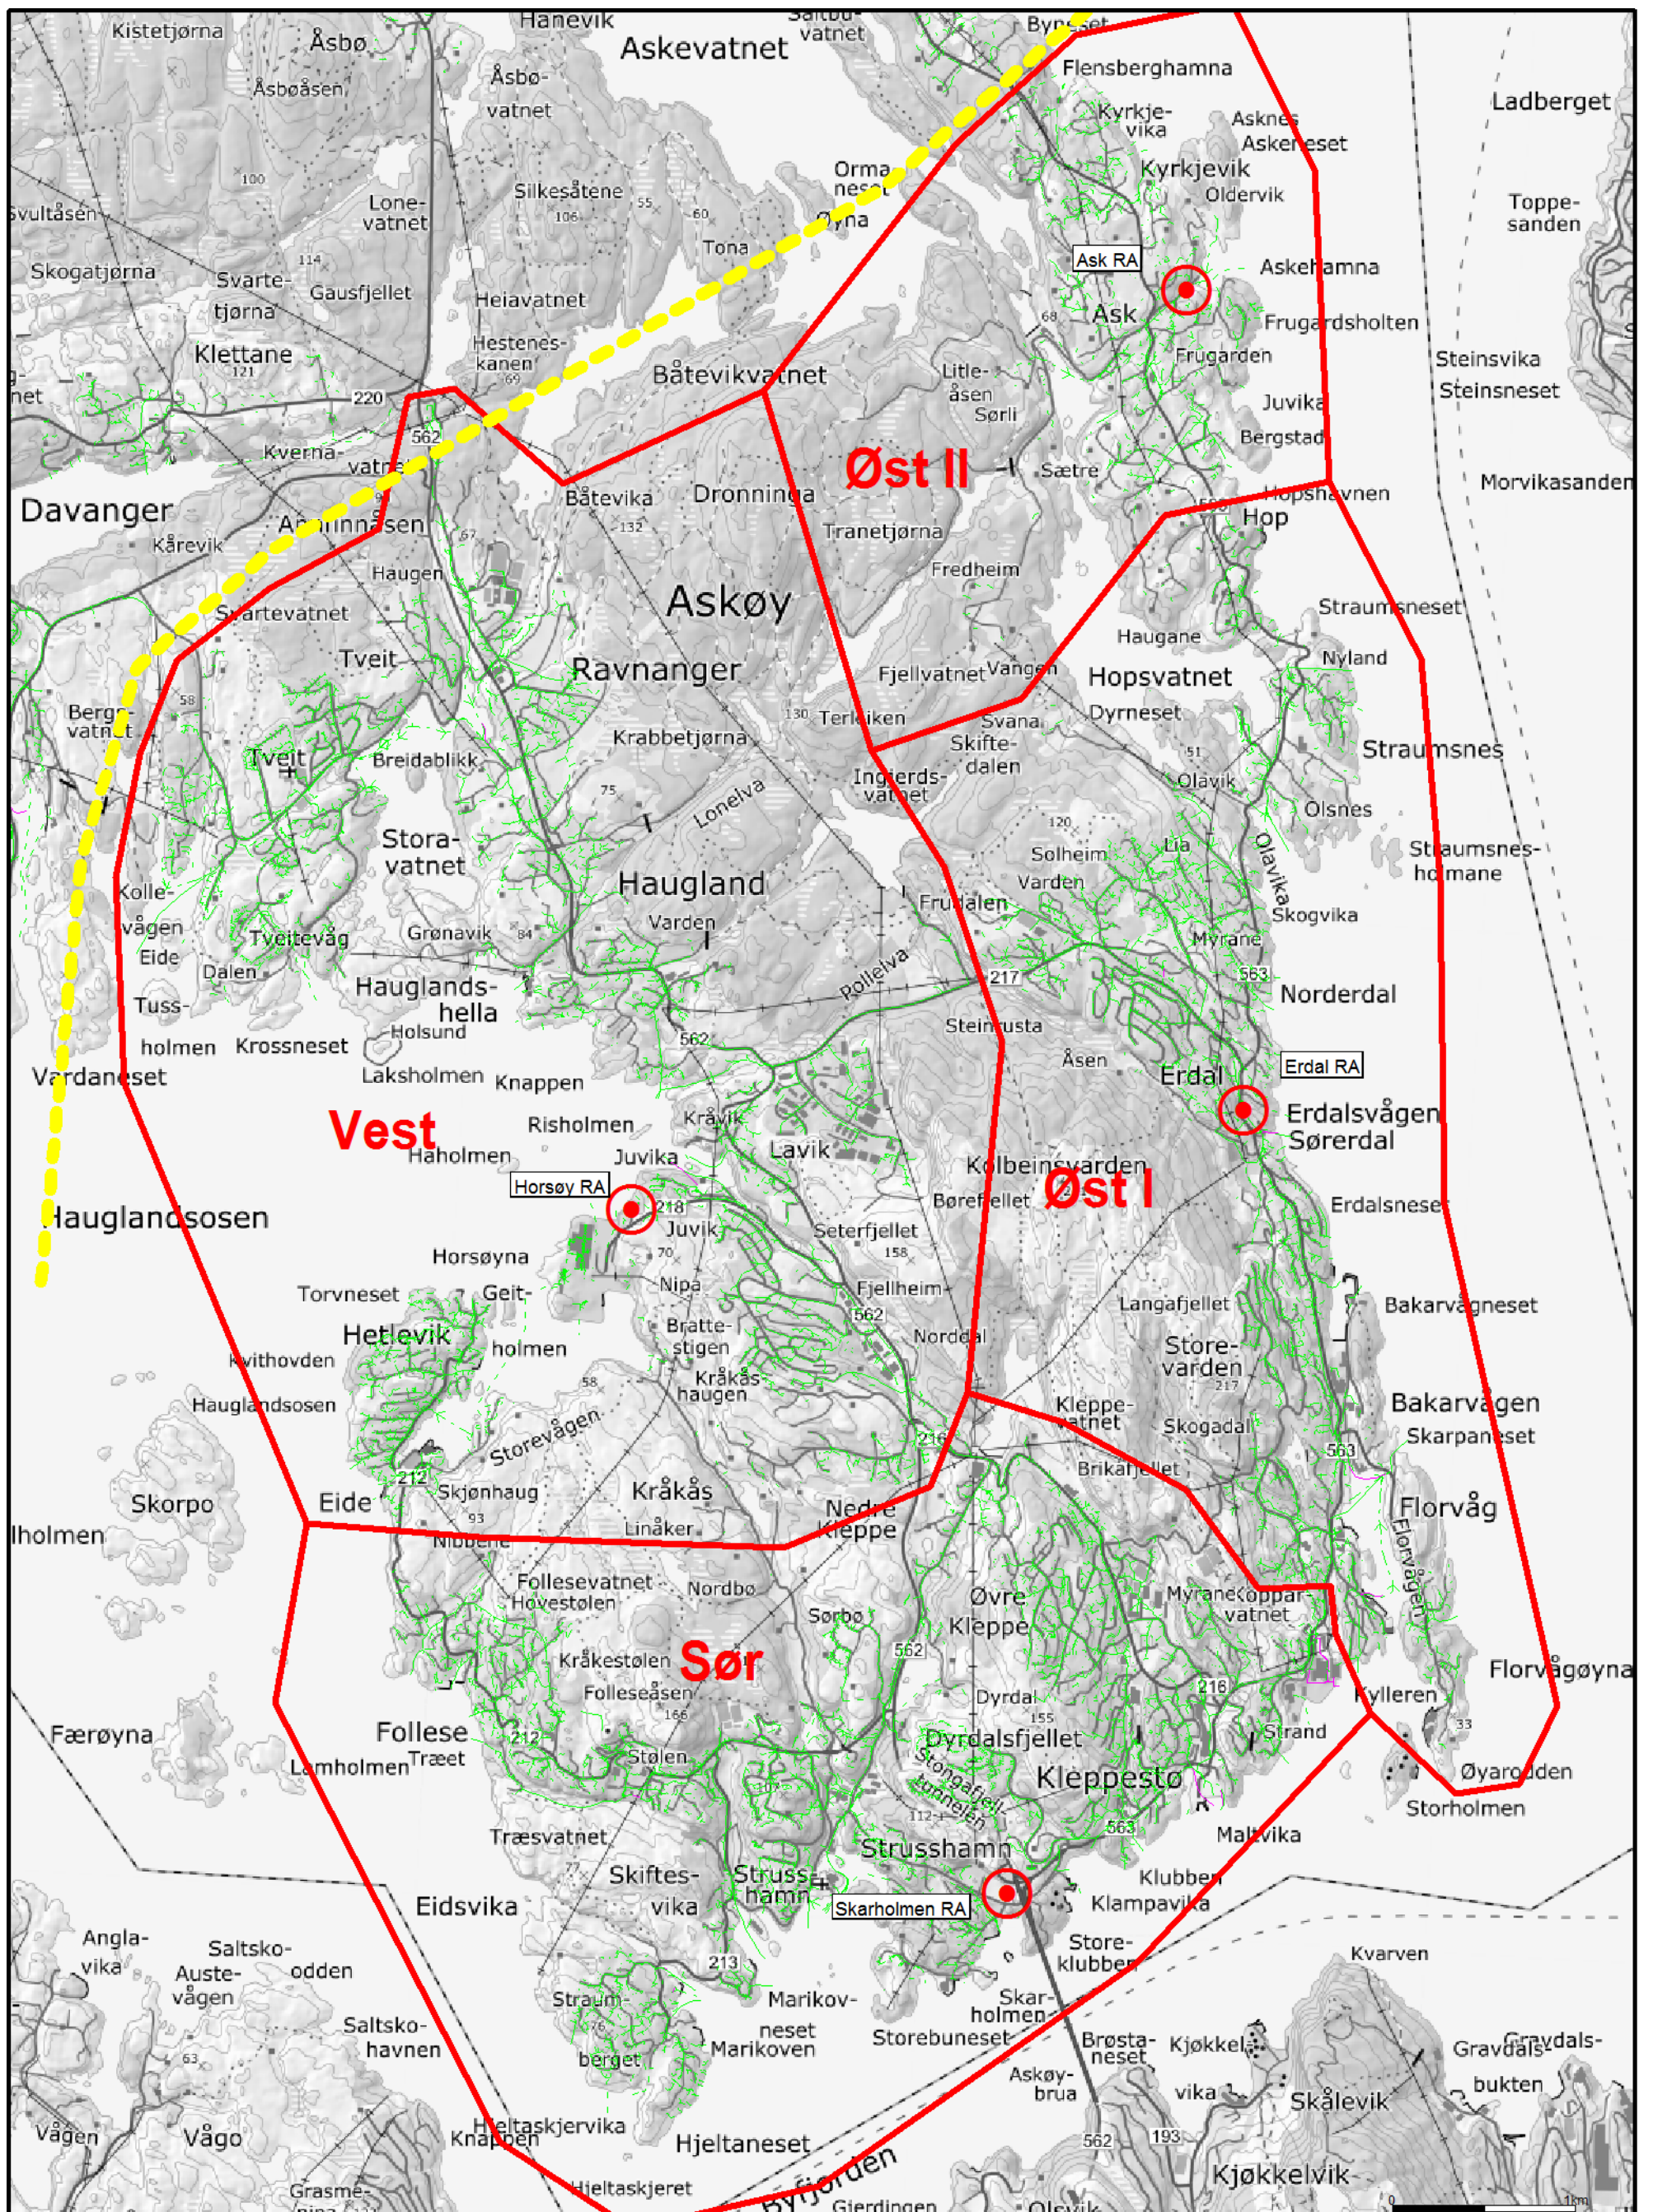

Askøy kommune
Teknisk

Dato: 2019.03.26
Sign: JOV

Avløpssoner Søre Askøy



Målestokk
1:34000